
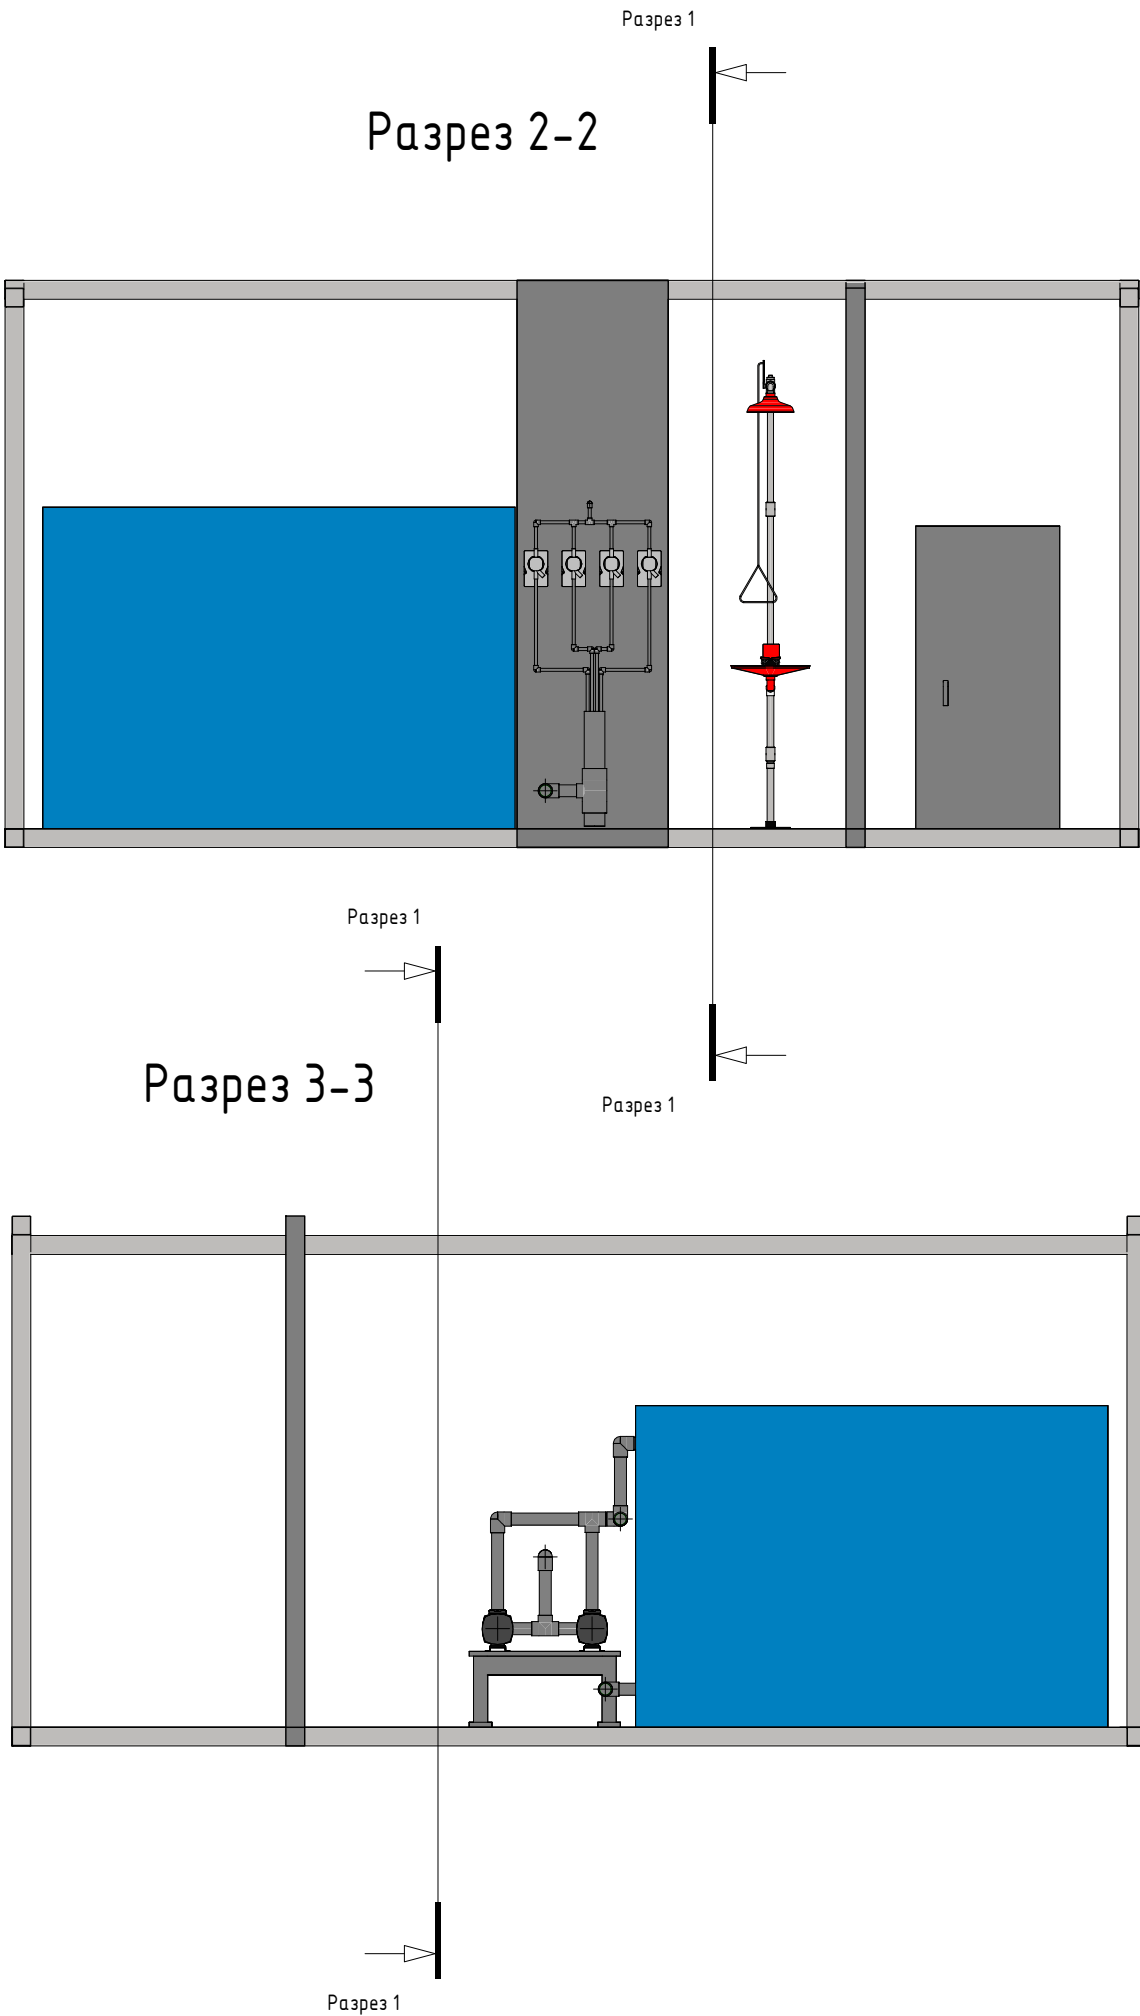


Инв. № подл.	Подп. и дата	Взам. инв. №	Согласовано			

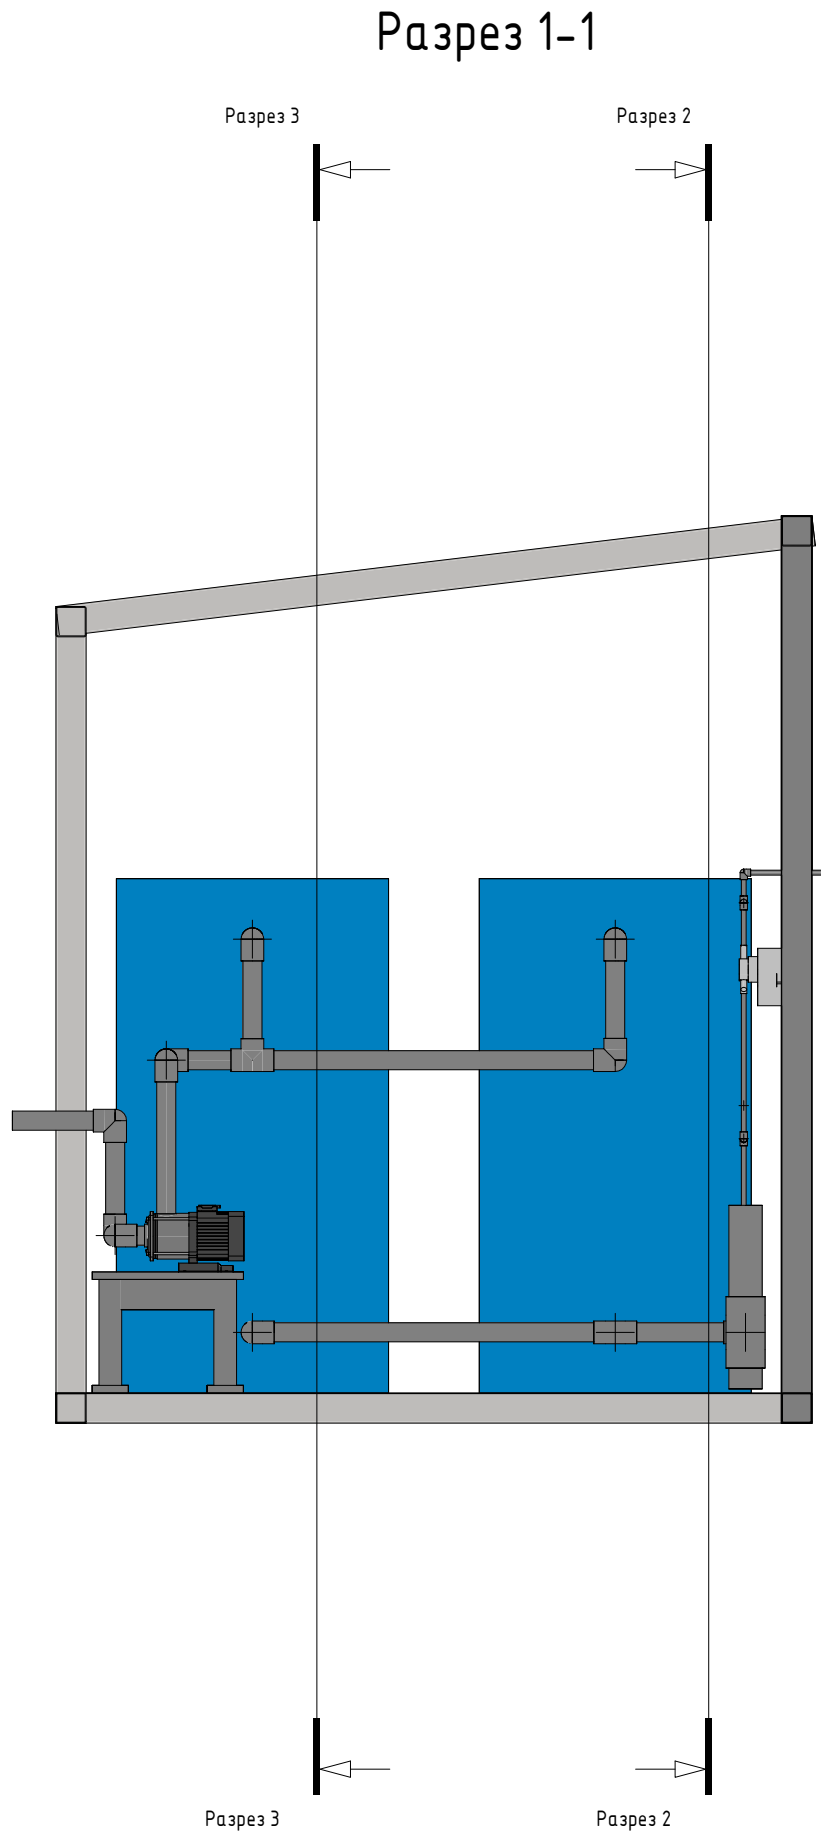

Изм.	Кол.уч.	Лист	№ док.	Подп.	Дата	Номер проекта -	Лист
							004