

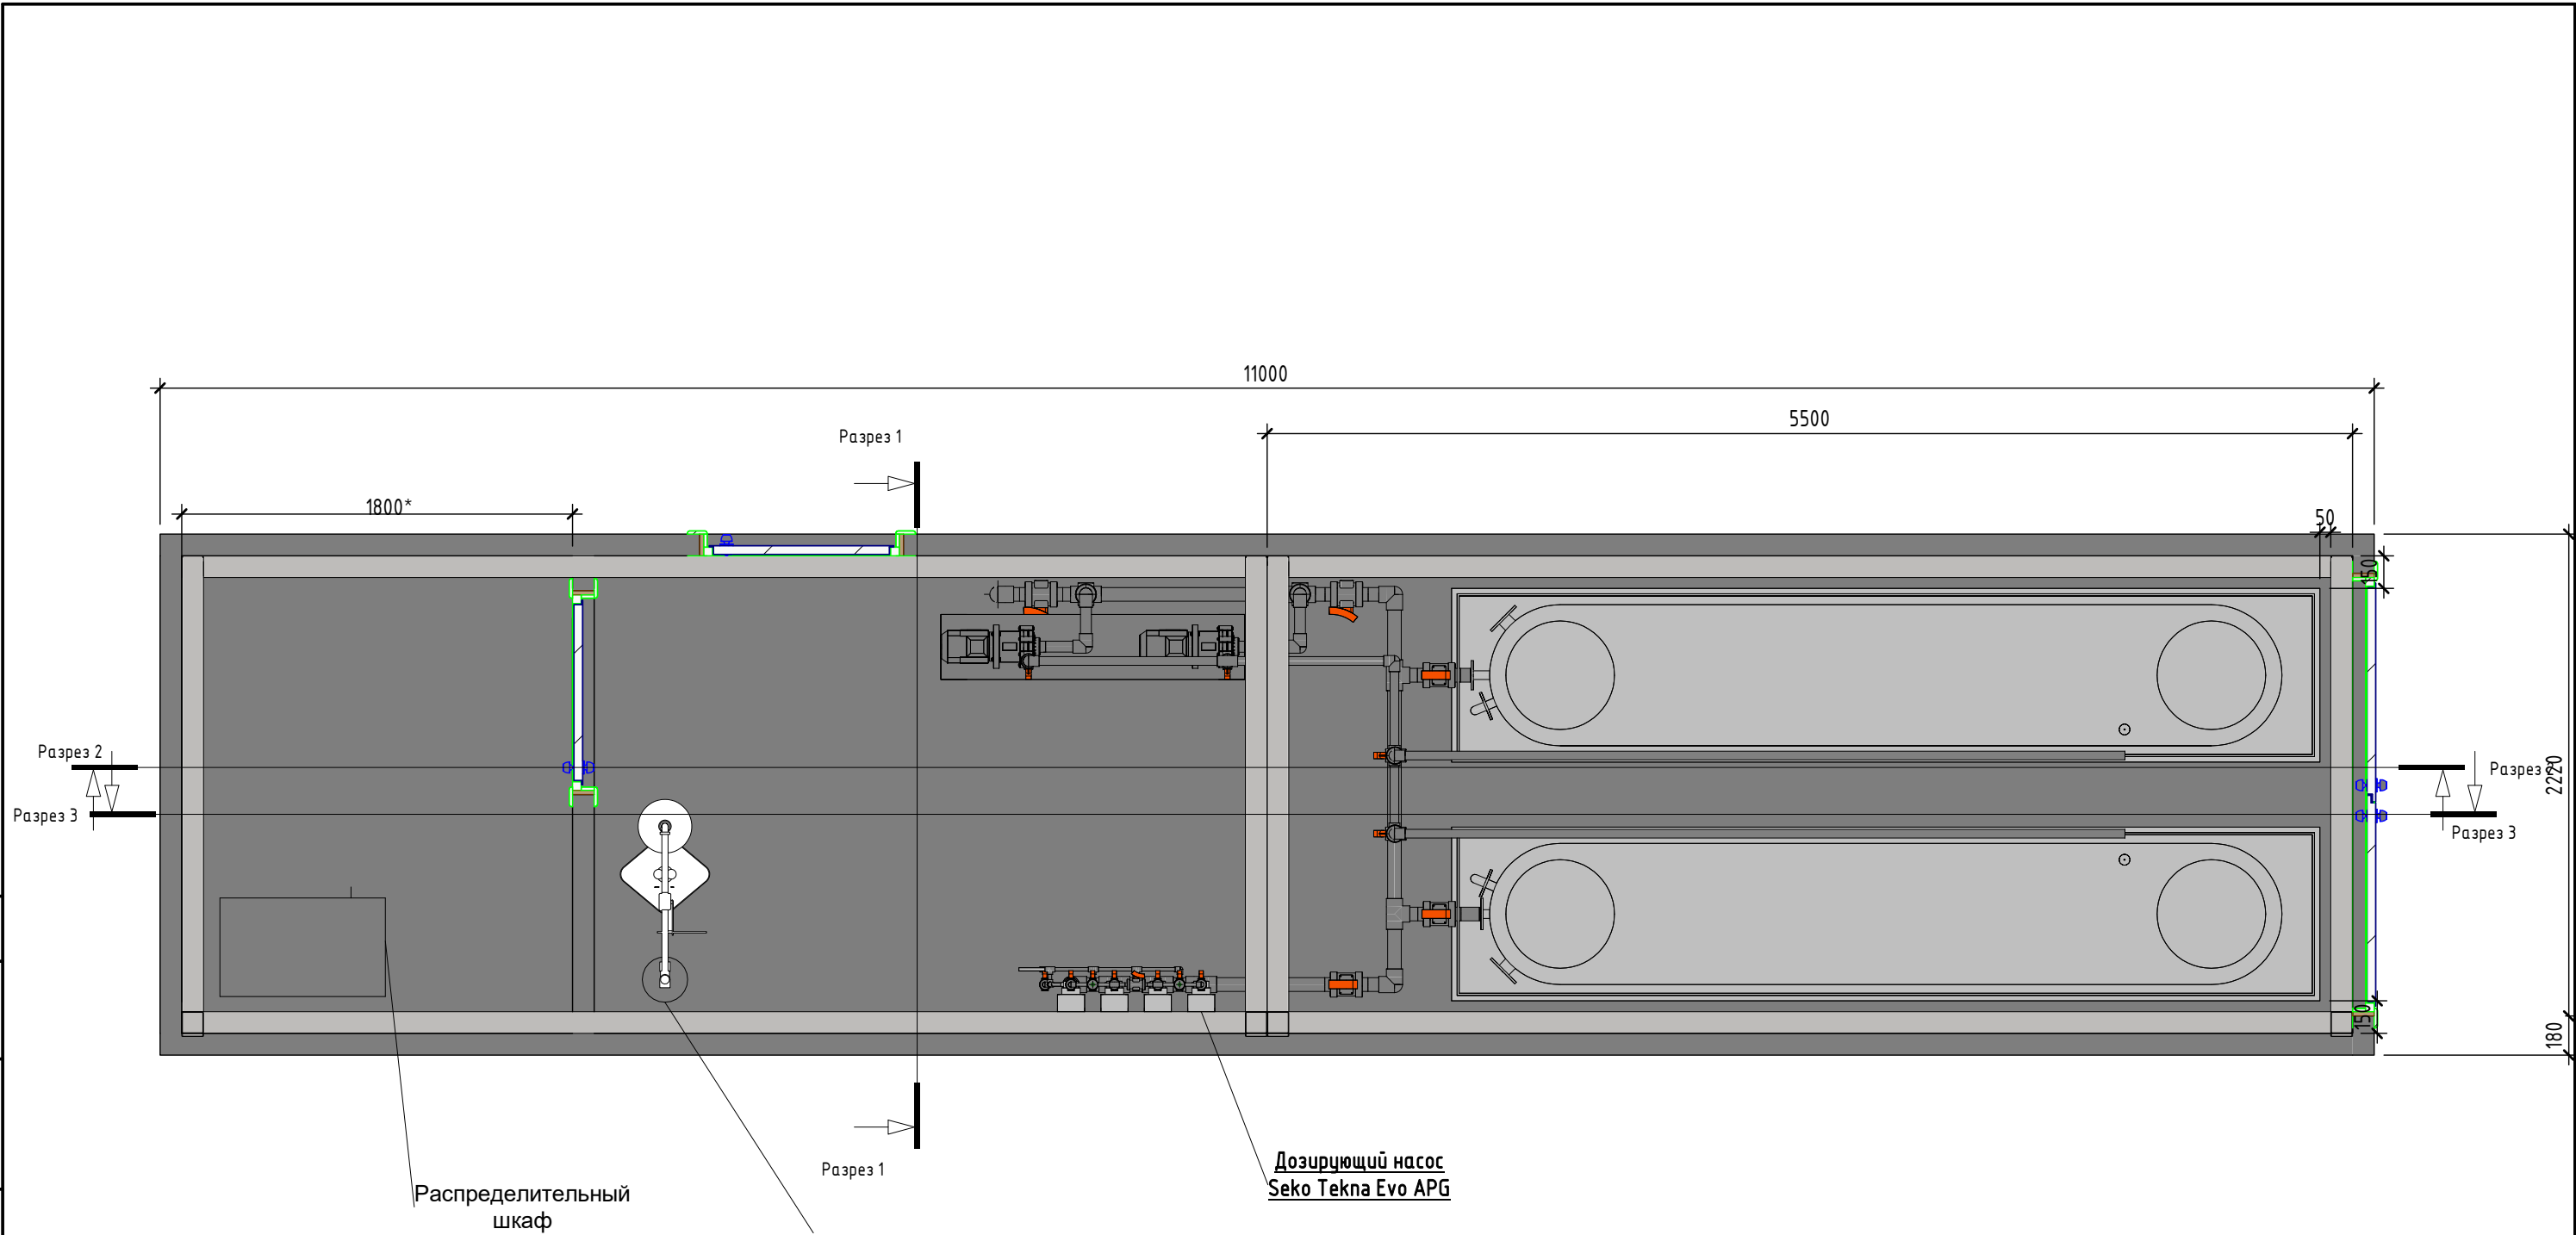


Согласовано			
Взам. инв. №			
Подп. и дата			
Инв. № подл.			

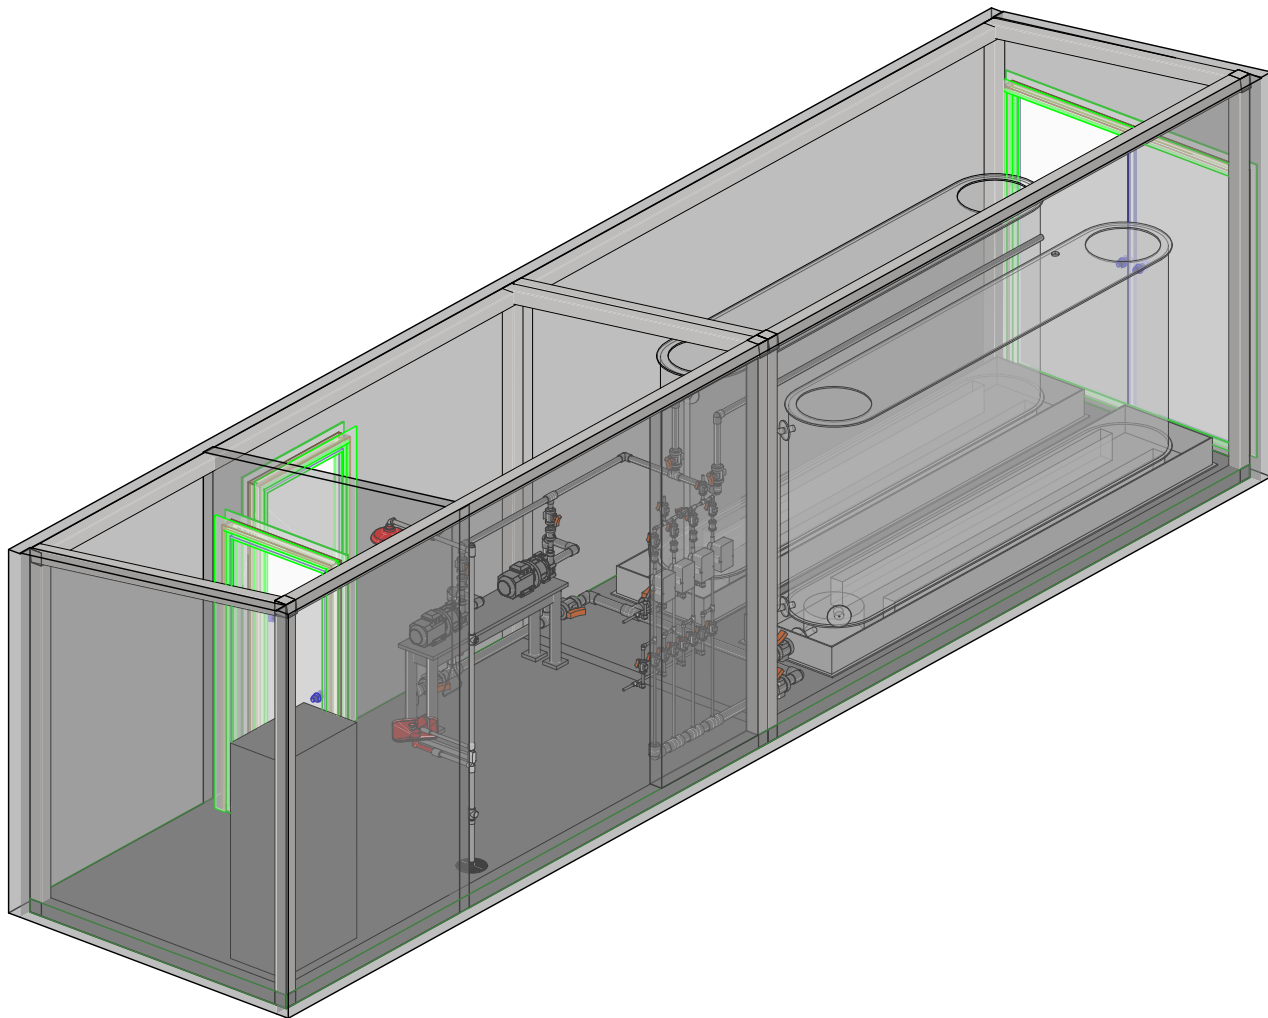



						Номер проекта -			
						Наименование проекта			
Изм.	Кол.уч.	Лист	№ док.	Подп.	Дата	Наименование здания.	Стадия	Лист	Листов
							РД	002	
						Без имени	Название / логотип		
							Формат А3А		

Согласовано			Взам. инв. №	Подп. и дата	Инв. № подл.

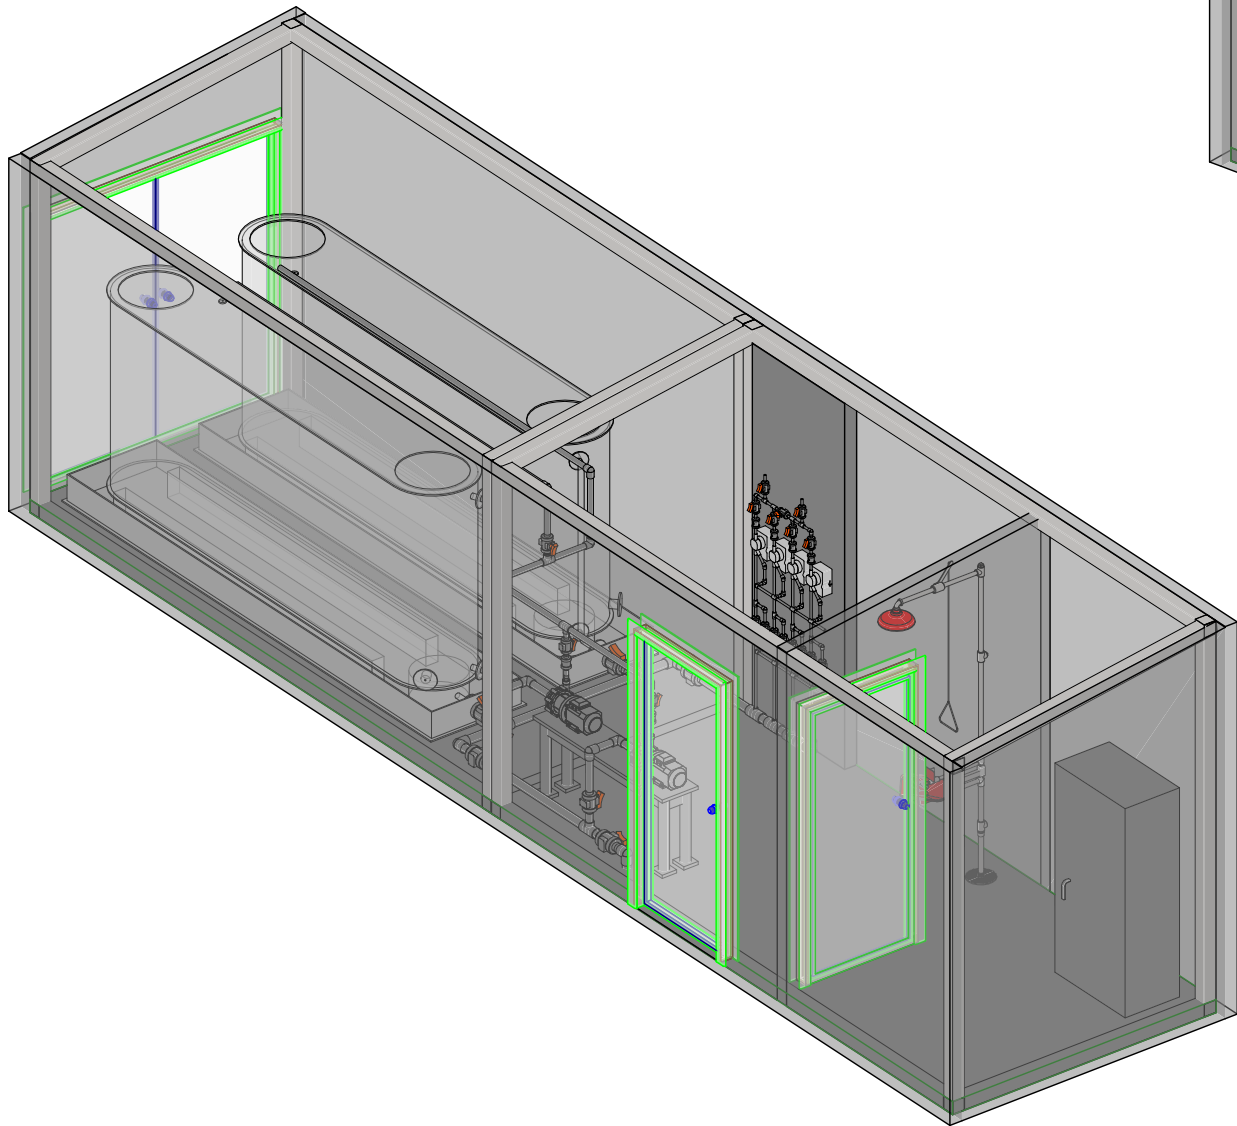

						Номер проекта -		
						Наименование проекта		
Изм.	Кол.уч.	Лист	№ док.	Подп.	Дата	Наименование здания.	Стадия	Лист
							РД	003
						Без имени	Название / логотип	
							Формат А3А	

Инв. № подл.	Подп. и дата	Взам. инв. №	Согласовано		

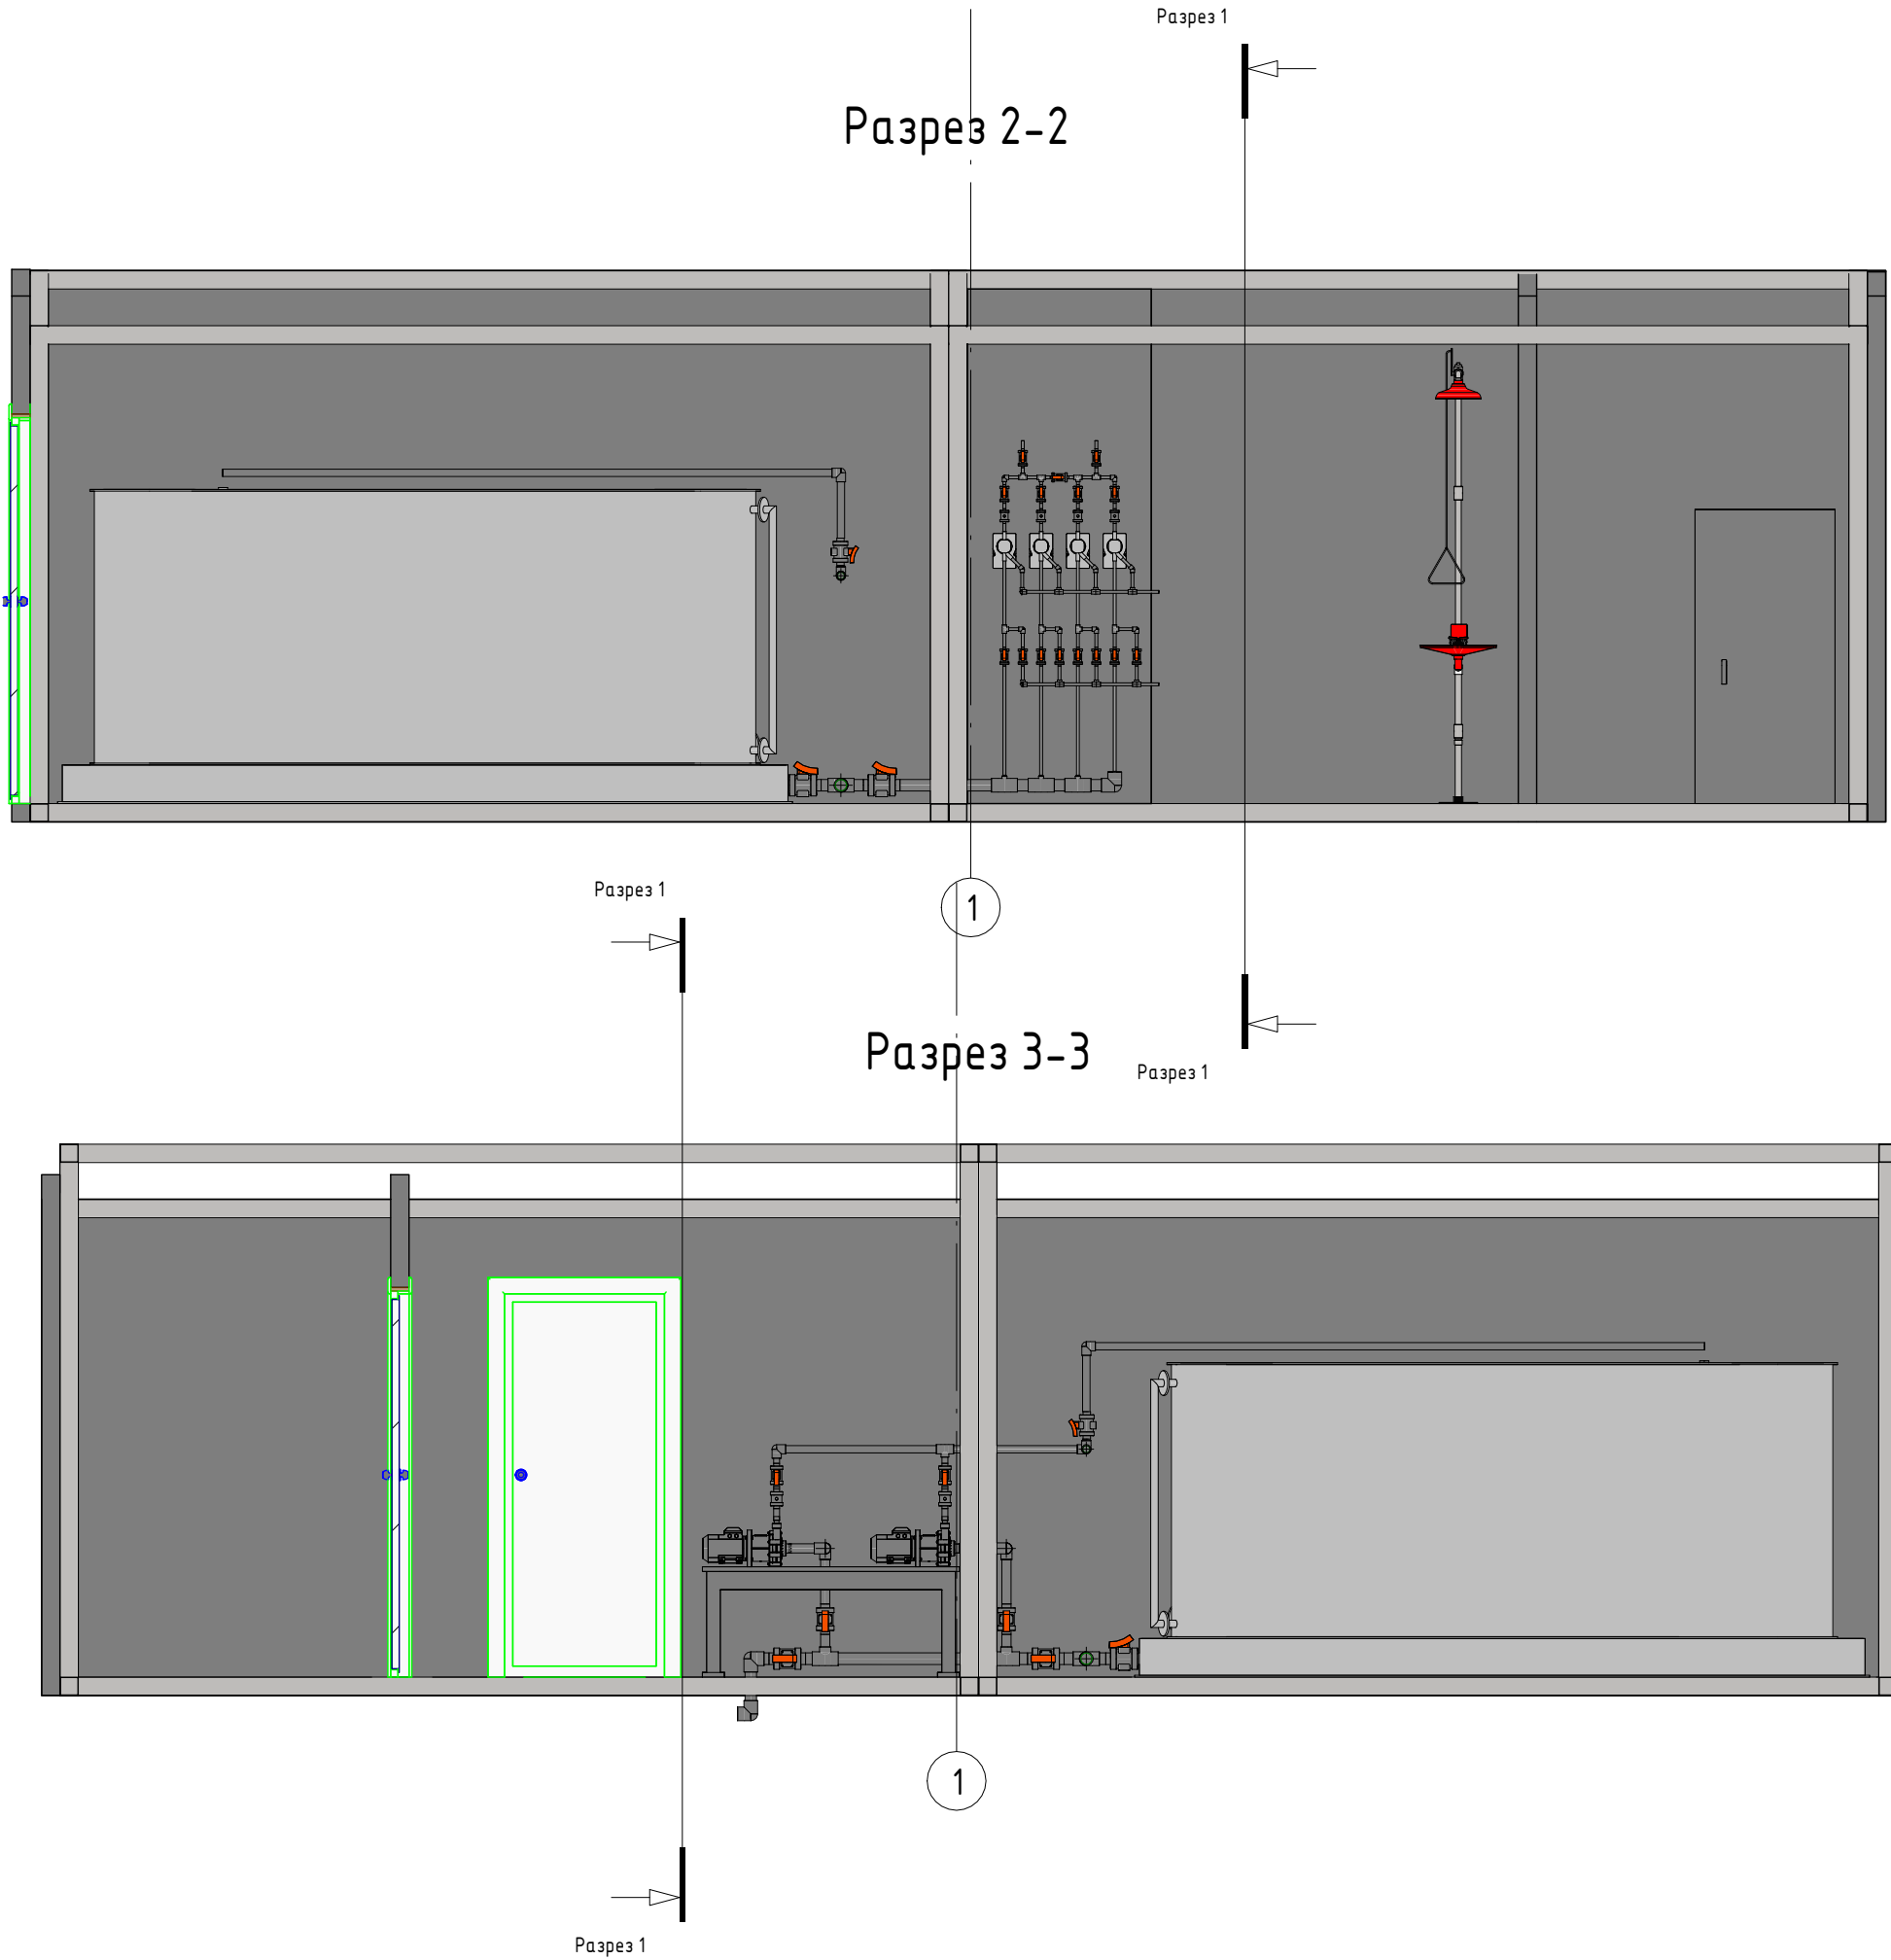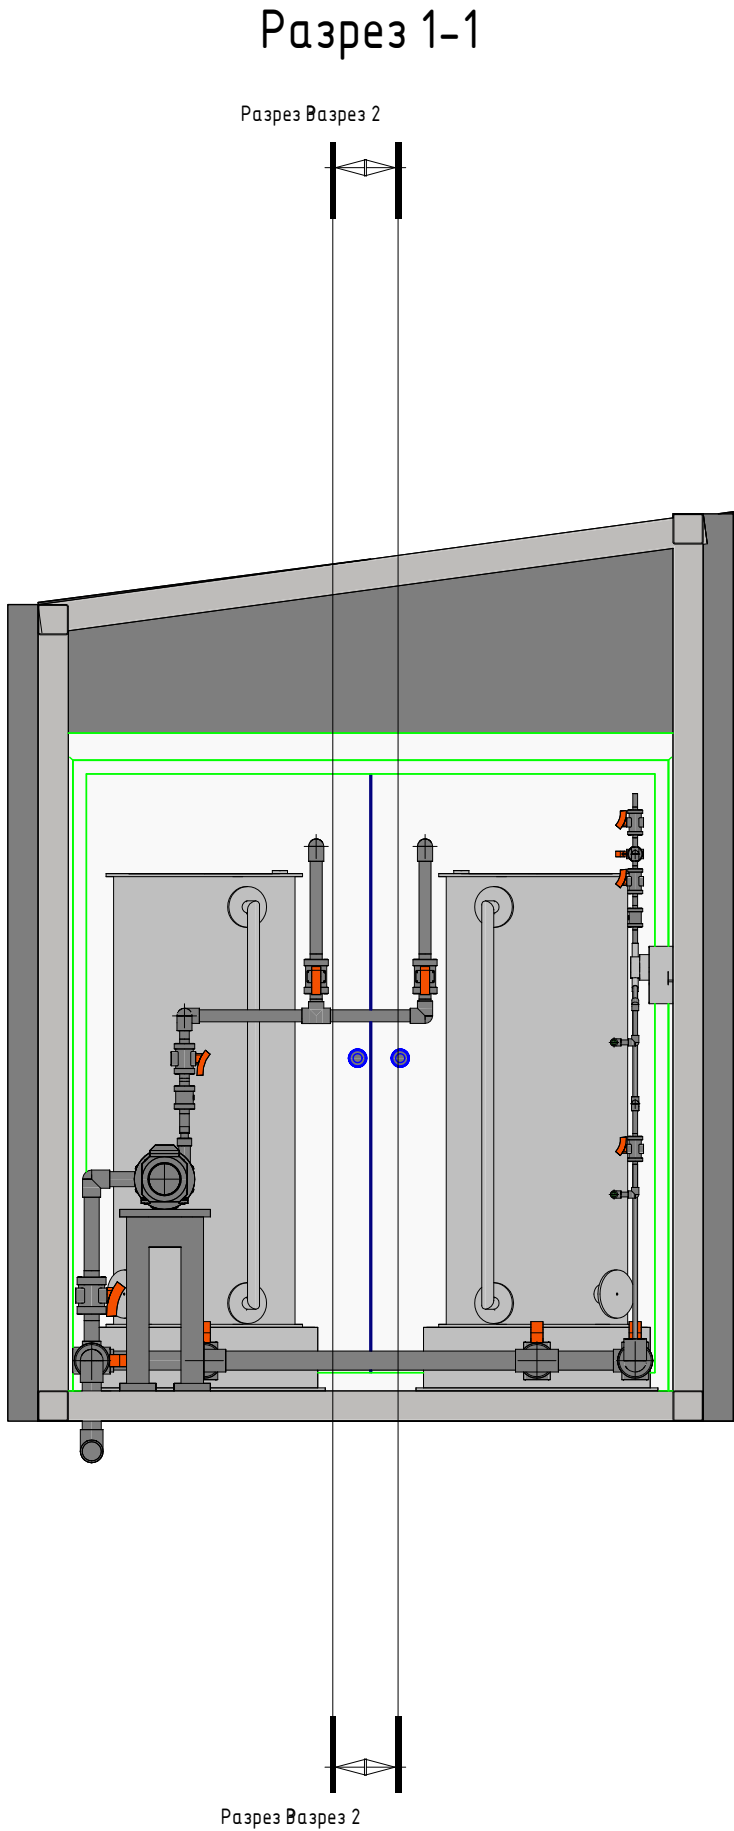

Изм.	Кол.уч.	Лист	№ док.	Подп.	Дата

Номер проекта -