
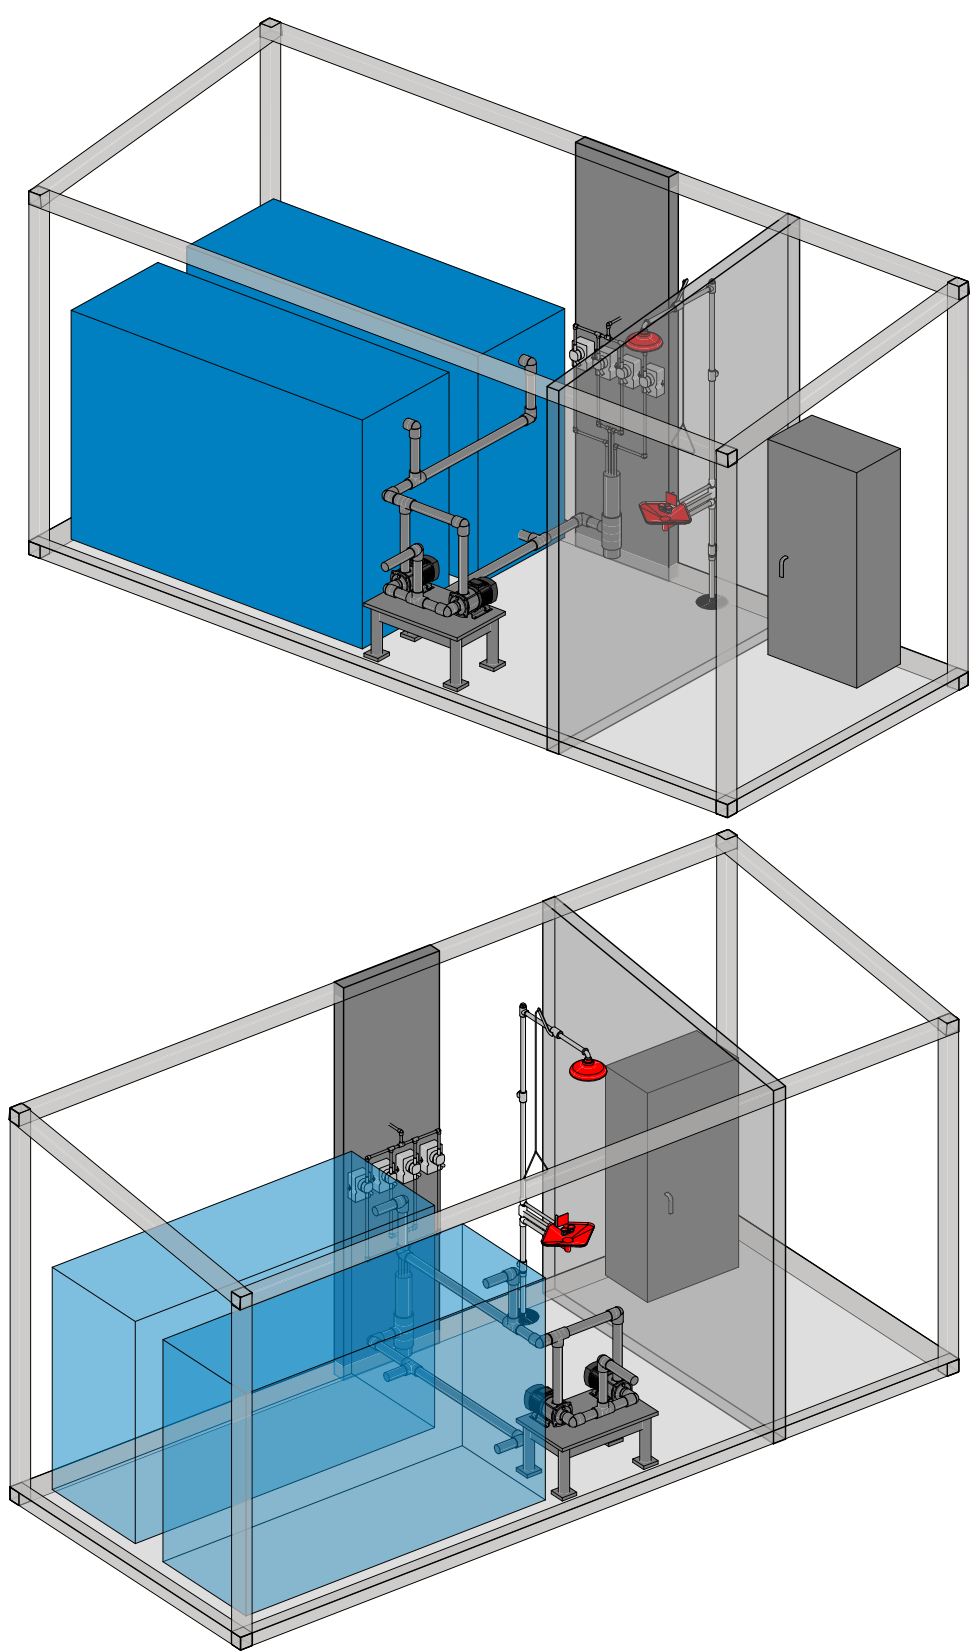


Согласовано			
Взам. инв. №			
Подп. и дата			
Инв. № подл.			

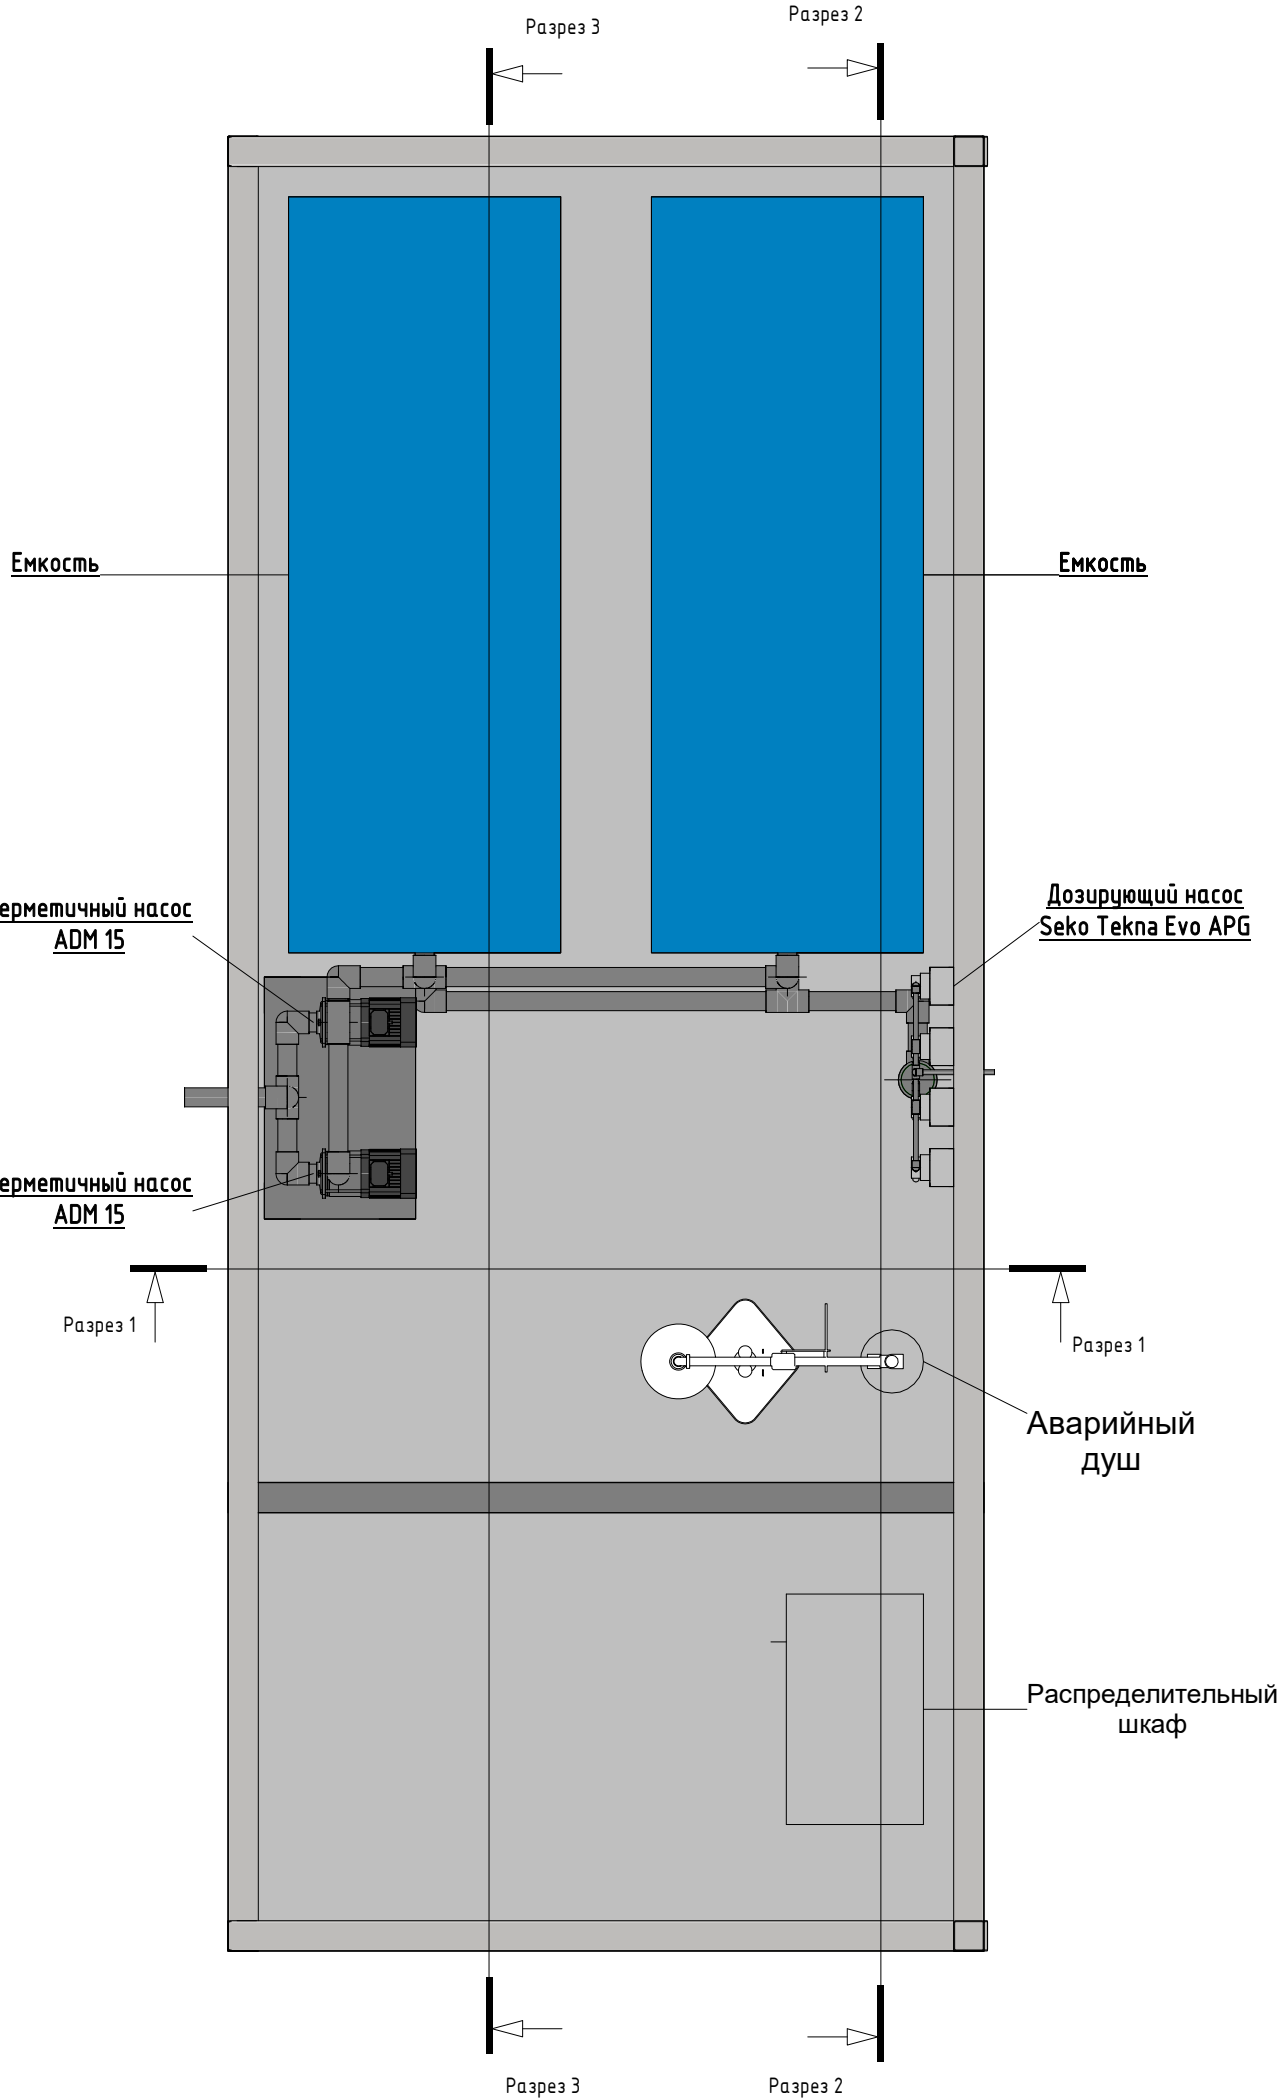

						Номер проекта -			
						Наименование проекта			
Изм.	Кол.уч.	Лист	№ док.	Подп.	Дата				
						Наименование здания.	Стадия	Лист	Листов
							РД	003	
						Без имени	Название / логотип		