
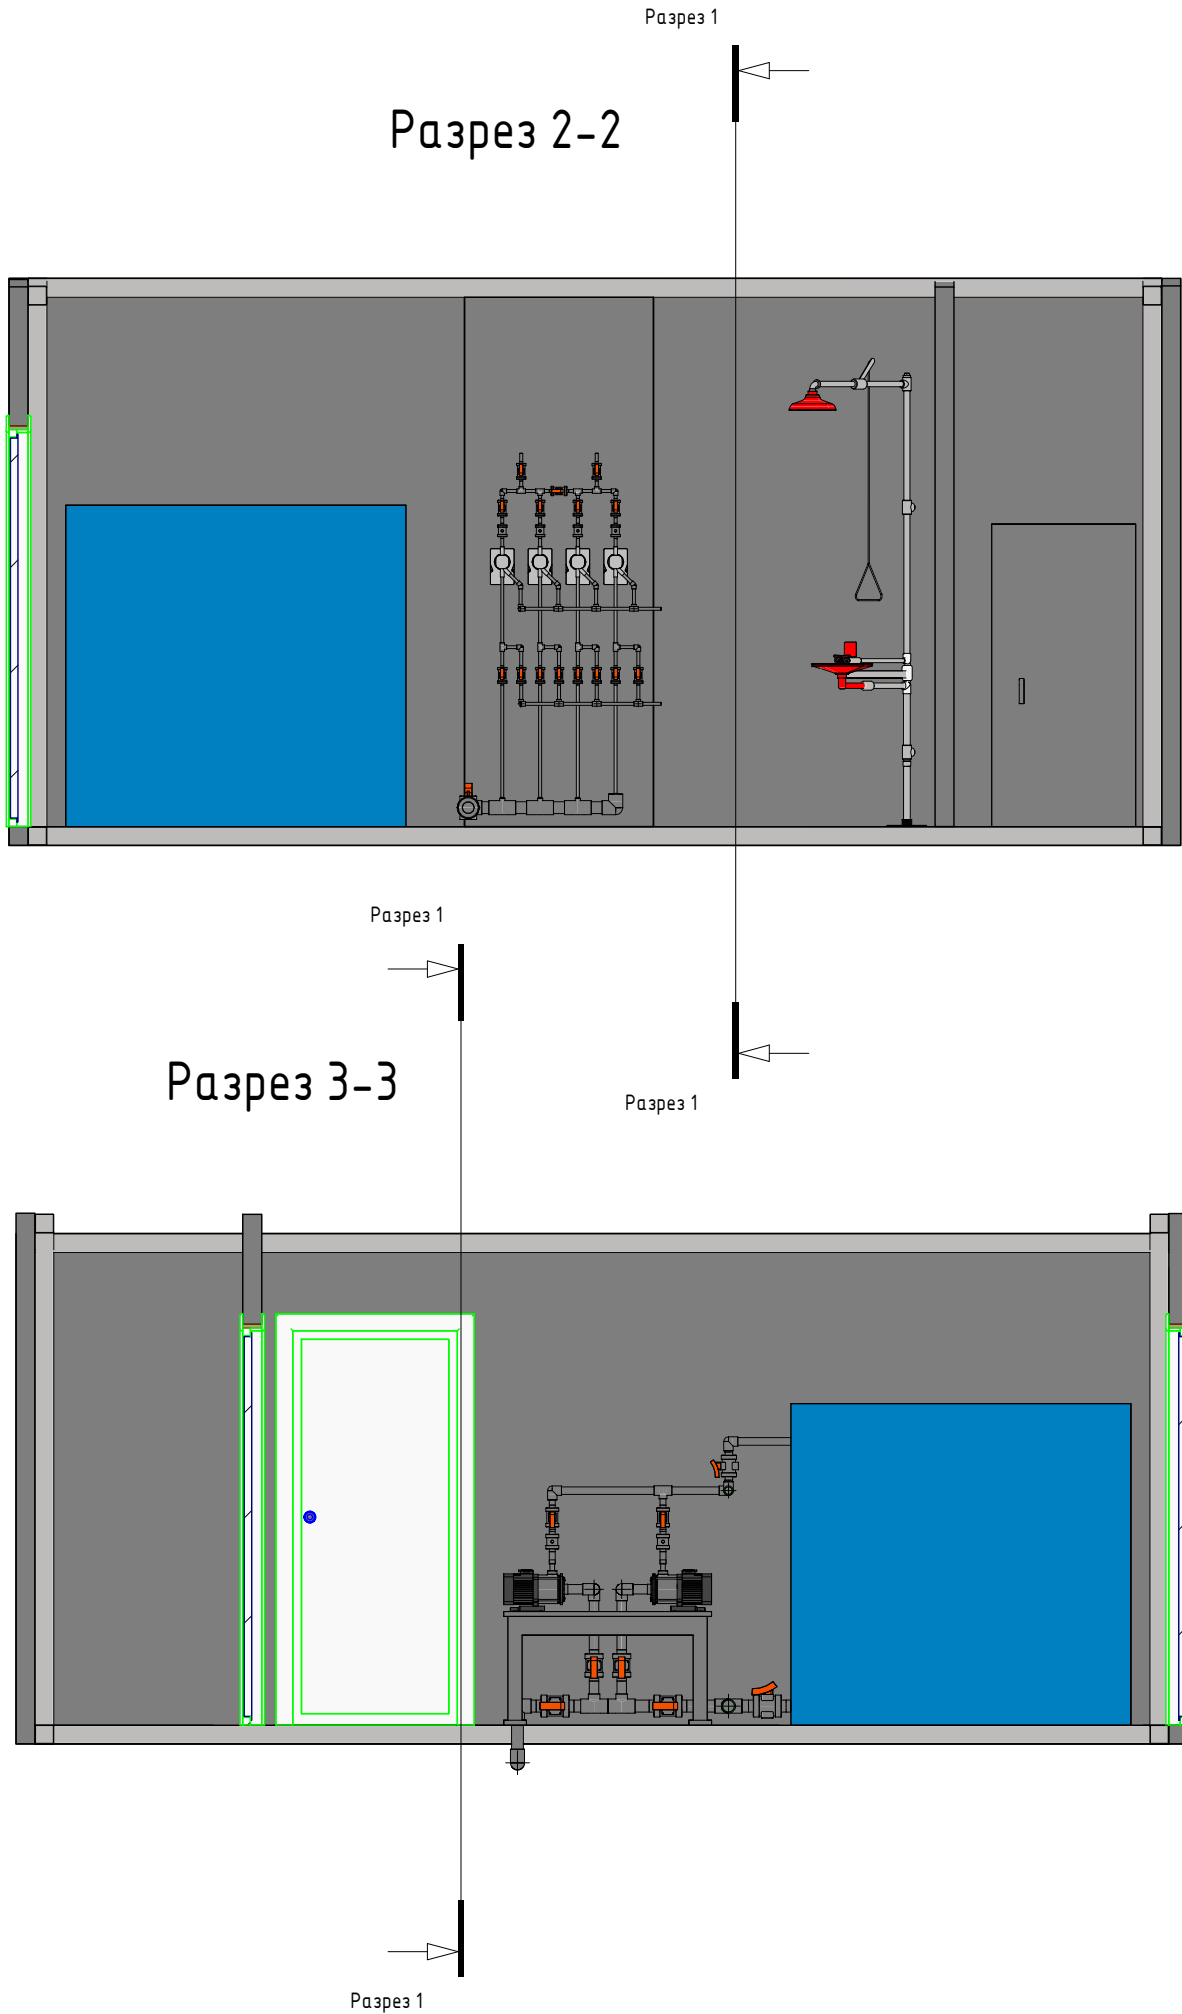


Согласовано					
Взам. инв. №					
Подп. и дата					
Инв. № подл.					

						Номер проекта -			
						Наименование проекта			
Изм.	Кол.уч.	Лист	№ док.	Подп.	Дата	Наименование здания.	Стадия	Лист	Листов
							РД	003	
						Без имени	Название / логотип		

Инв. № подл.	Подп. и дата	Взам. инв. №	Согласовано			

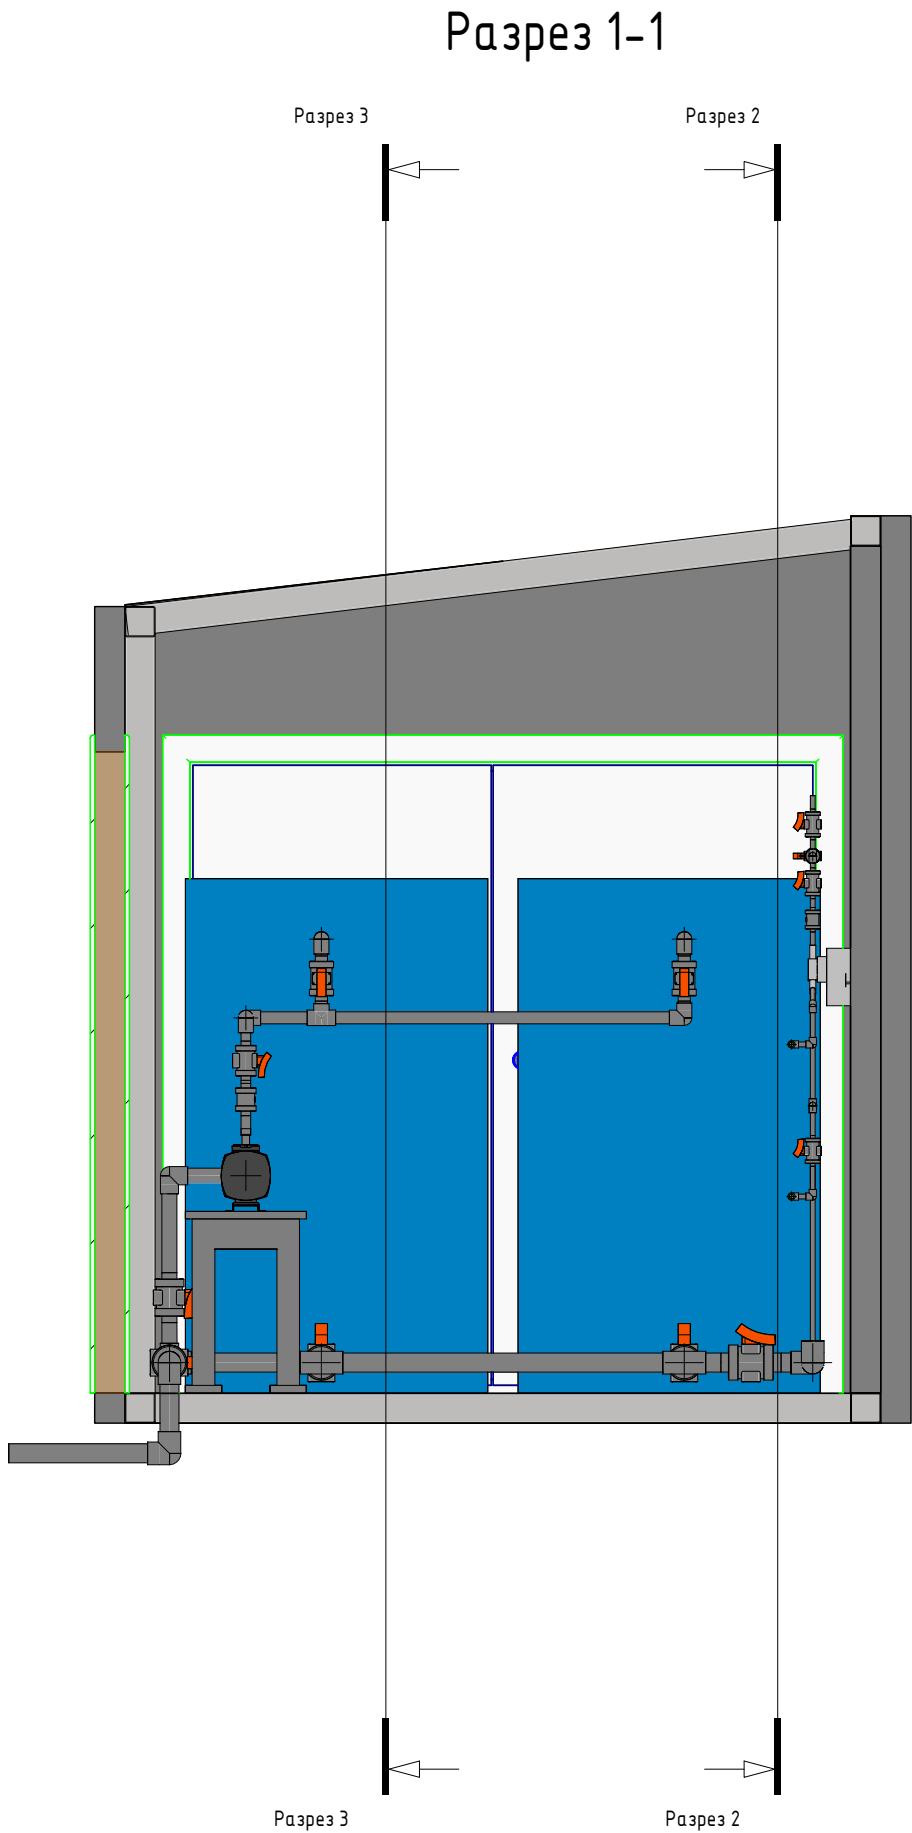

						Номер проекта -	Лист
Изм.	Кол.уч.	Лист	№ док.	Подп.	Дата		004